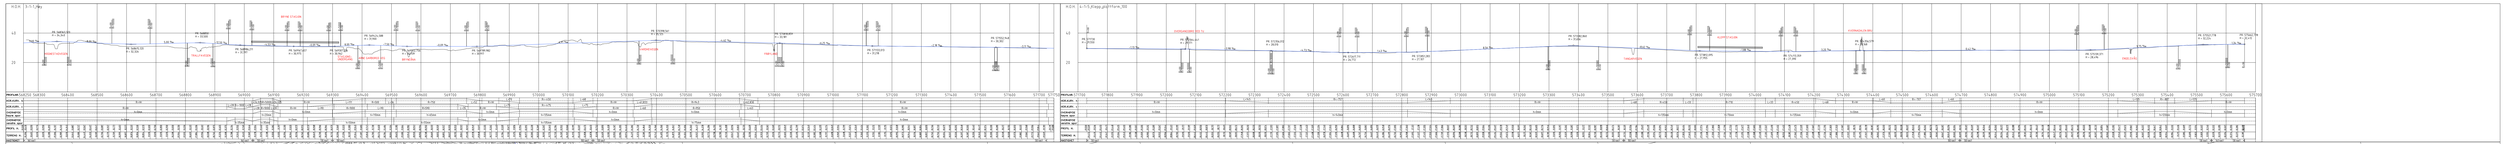

SYMBOL - OG TEGNFORKLARINGER

- Spormidt alternativ 1: Fylling/skjæring for alternativet vist i samme farge
- Spormidt alternativ 2: Fylling/skjæring for alternativet vist i samme farge
- Spormidt alternativ 3b: Fylling/skjæring for alternativet vist i samme farge
- Eksisterende bane
- Parsellgrense
- Tunnelportal

MERKNADER / BESTEMMELSER

HENVISNINGER

Kartkilde: Norge digitalt
Koordinatsystem:
Horisontalt: EUREF89/NTM -sone 5
Vertikalt: NN2000

USN-00-B-00081	Plantegning, Km 560,7 - 562,3; Nærbø stasjon
USN-00-B-00082	Bryne stasjon, Plantegning
USN-00-B-00083	Plantegning, Km 575,8 - 578,5; Øksnavadporten holdeplass,
USN-00-B-00084	Plantegning, Km 582,1 - 583,6; Skeiane stasjon
USN-00-B-00091	Plan- og profil, Km 560,433 - 583,600, Alternativ 1
USN-00-B-00092	Plan- og profil, Km 560,433 - 583,600, Alternativ 2
USN-00-B-00093	Plan- og profil, Km 560,433 - 583,600, Alternativ 3
USN-00-Y-00110	Skjematisk sporplan, km 560,433 - 583,600

☑ Akseptert
☐ Akseptert m/kommentarer
☐ Ikke akseptert i kommentert
☐ Revider og send inn på nytt
☐ Kun for informasjon

Sign: Marianne Nyebak, 03.05.2023 09:42:24

Rev.	Revisjonsgrunnlag	Tegnet av	Kontrollert av	Godkjent av
E/A	Justert på Klepp kpl inn	25.04.2023	HSO	KSJT	EIK
E/A	Justert vegprofil og Frøylandsvatnet mot Øksnavadporten	13.10.2022	HSO	KSJT	EIK
E/A	Nye km-stikninger og hovedpkt	06.05.2022	BM	HSO	GJØR

Prosjekt: Sørlandsbanen Egersund - Stavanger
Sondnes - Nærbø

Km 560,259 - 575,665
Oversiktstegning alternativ 1, plan og profil, del 2

Multiconsult

Prosjekt: Utbygging Sondnes - Nærbø
Prosjektnr.: 165017

Tegningsnummer: USN-00-B-00051 | Rev.: 02A

BANE NOR

Tegnforklaringer | Tegnet av | FDV rev.